
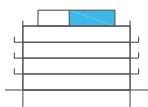
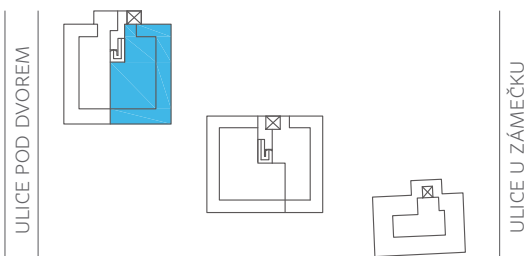


5.5.1 4+kk

173,7 m²

1	Hala	13,9 m ²
2	Obývací pokoj + kk	28,6 m ²
3	WC, Koupelna	6,6 m ²
4	WC	1,5 m ²
5	Ložnice	12,1 m ²
6	Ložnice	11,8 m ²
7	Ložnice	15,0 m ²
8	WC, Koupelna	3,4 m ²
Ostatní plochy, vnitřní příčky		5,2 m ²
Podlahová plocha		98,1 m ²
9	Terasa	75,6 m ²
Byt celkem		173,7 m ²
Garážové stání		
Sklep		

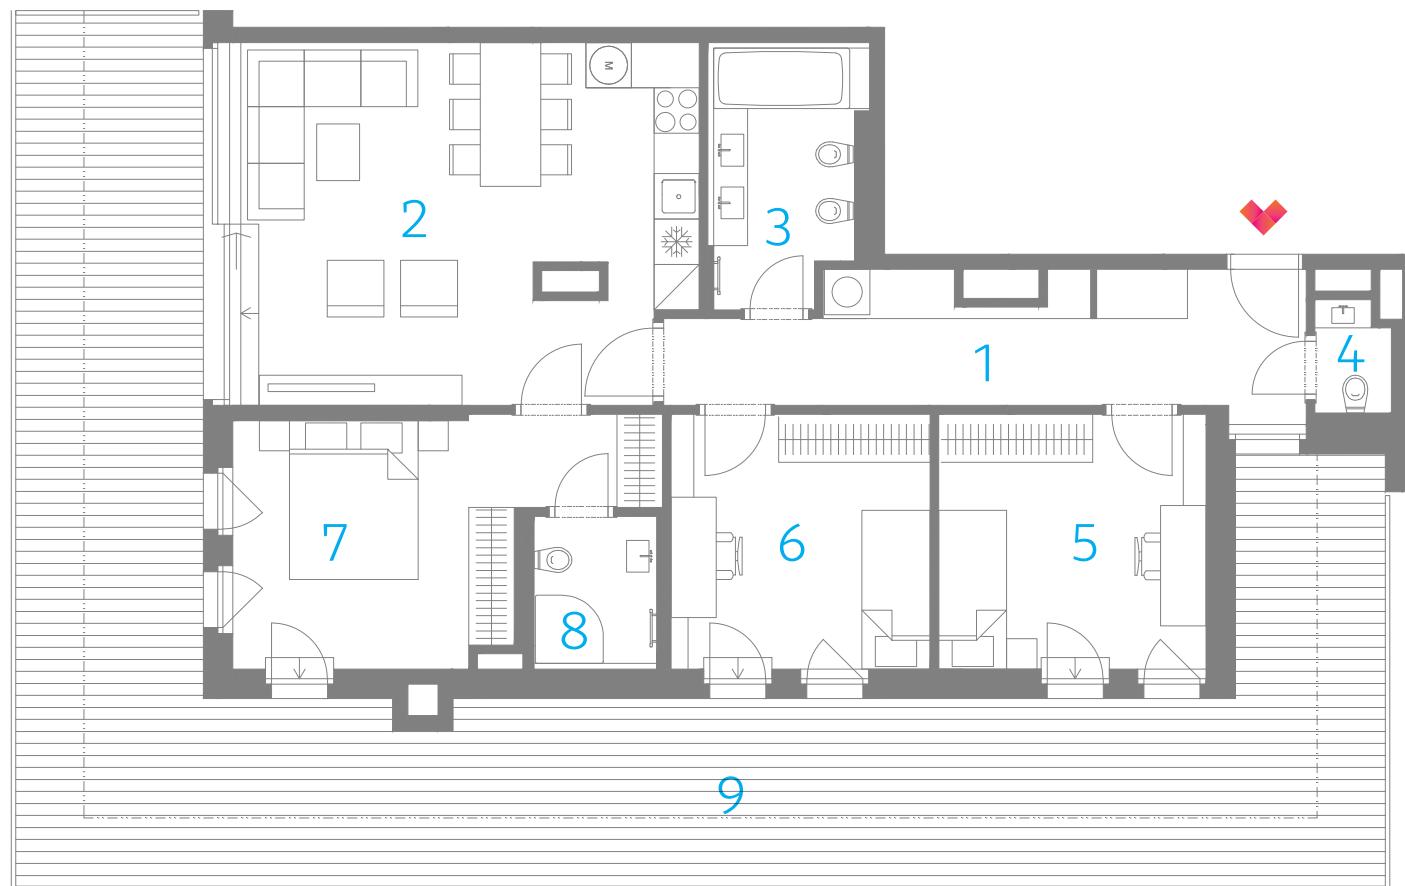


REZIDENCE
U VEESLAVÍNSKÉHO
ZÁMKU

800 888 111

prodej@uvz.cz

www.uvz.cz

Rezidence U Veleslavínského zámku, Praha 6, Veleslavín. Plochy jednotlivých místností a další informace uvedené v tomto katalogovém listu jsou pouze orientační a nejsou pro investora závazné. Vyobrazené zařízení a vybavení bytu/nebytového prostoru jako nábytek, kuchyňská linka, vestavěné skříně a domácí spotřebiče, není předmětem dodávky. Rozsah dodávky je specifikován ve smlouvě. Investor si vyhrazuje právo na úpravy.

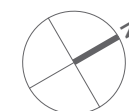

1:100

NEOCITY

