
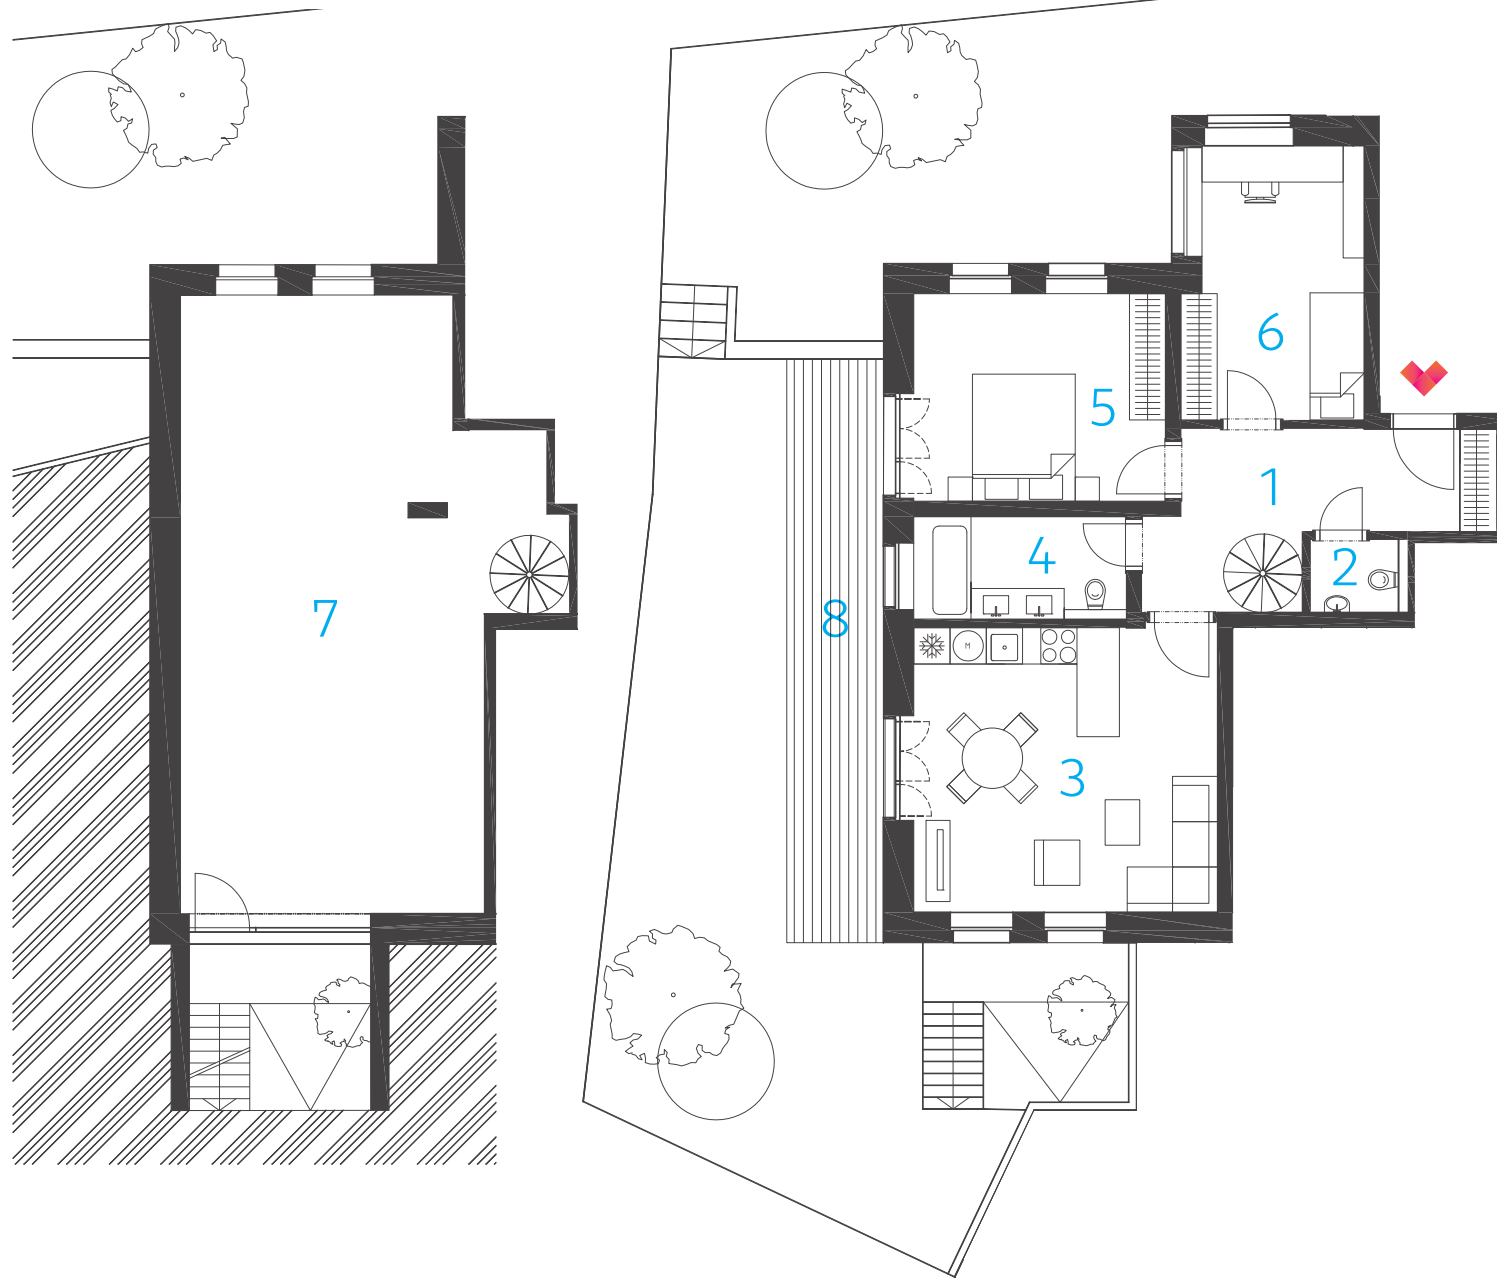


# 7.1.2 3+kk

## 247,4 m<sup>2</sup>

1	Hala	13,3 m <sup>2</sup>
2	WC	1,9 m <sup>2</sup>
3	Obývací pokoj + kk	24,2 m <sup>2</sup>
4	WC, Koupelna	5,8 m <sup>2</sup>
5	Ložnice	14,7 m <sup>2</sup>
6	Ložnice	12,9 m <sup>2</sup>
7	Sklad	54,5 m <sup>2</sup>
Ostatní plochy, vnitřní příčky		1,5 m <sup>2</sup>
Podlahová plocha		128,8 m <sup>2</sup>
8	Předzahrádka	118,6 m <sup>2</sup>
Byt celkem		247,4 m <sup>2</sup>
Garážové stání		
Sklep		

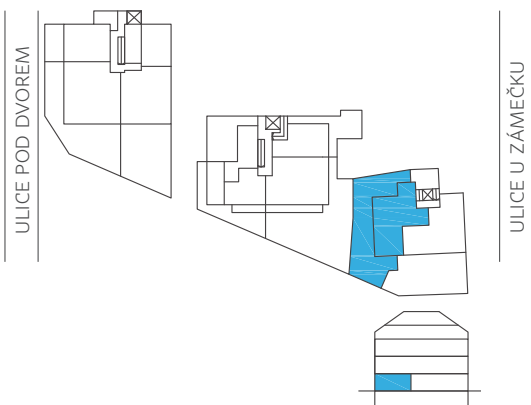

Residence  
U Veleslavínského  
zámku

800 888 111

prodej@uvz.cz

www.uvz.cz

Residence U Veleslavínského zámku, Praha 6, Veleslavín. Plochy jednotlivých místností a další informace uvedené v tomto katalogovém listu jsou pouze orientační a nejsou pro investora závazné. Vyobrazení zařízení a vybavení bytu/nebytového prostoru jako nábytek, kuchyňská linka, vestavěné skříně a domácí spotřebiče, není předmětem dodávky. Rozsah dodávky je specifikován ve smlouvě. Investor si vyhrazuje právo na úpravy.



1:125

NEOCITY

